
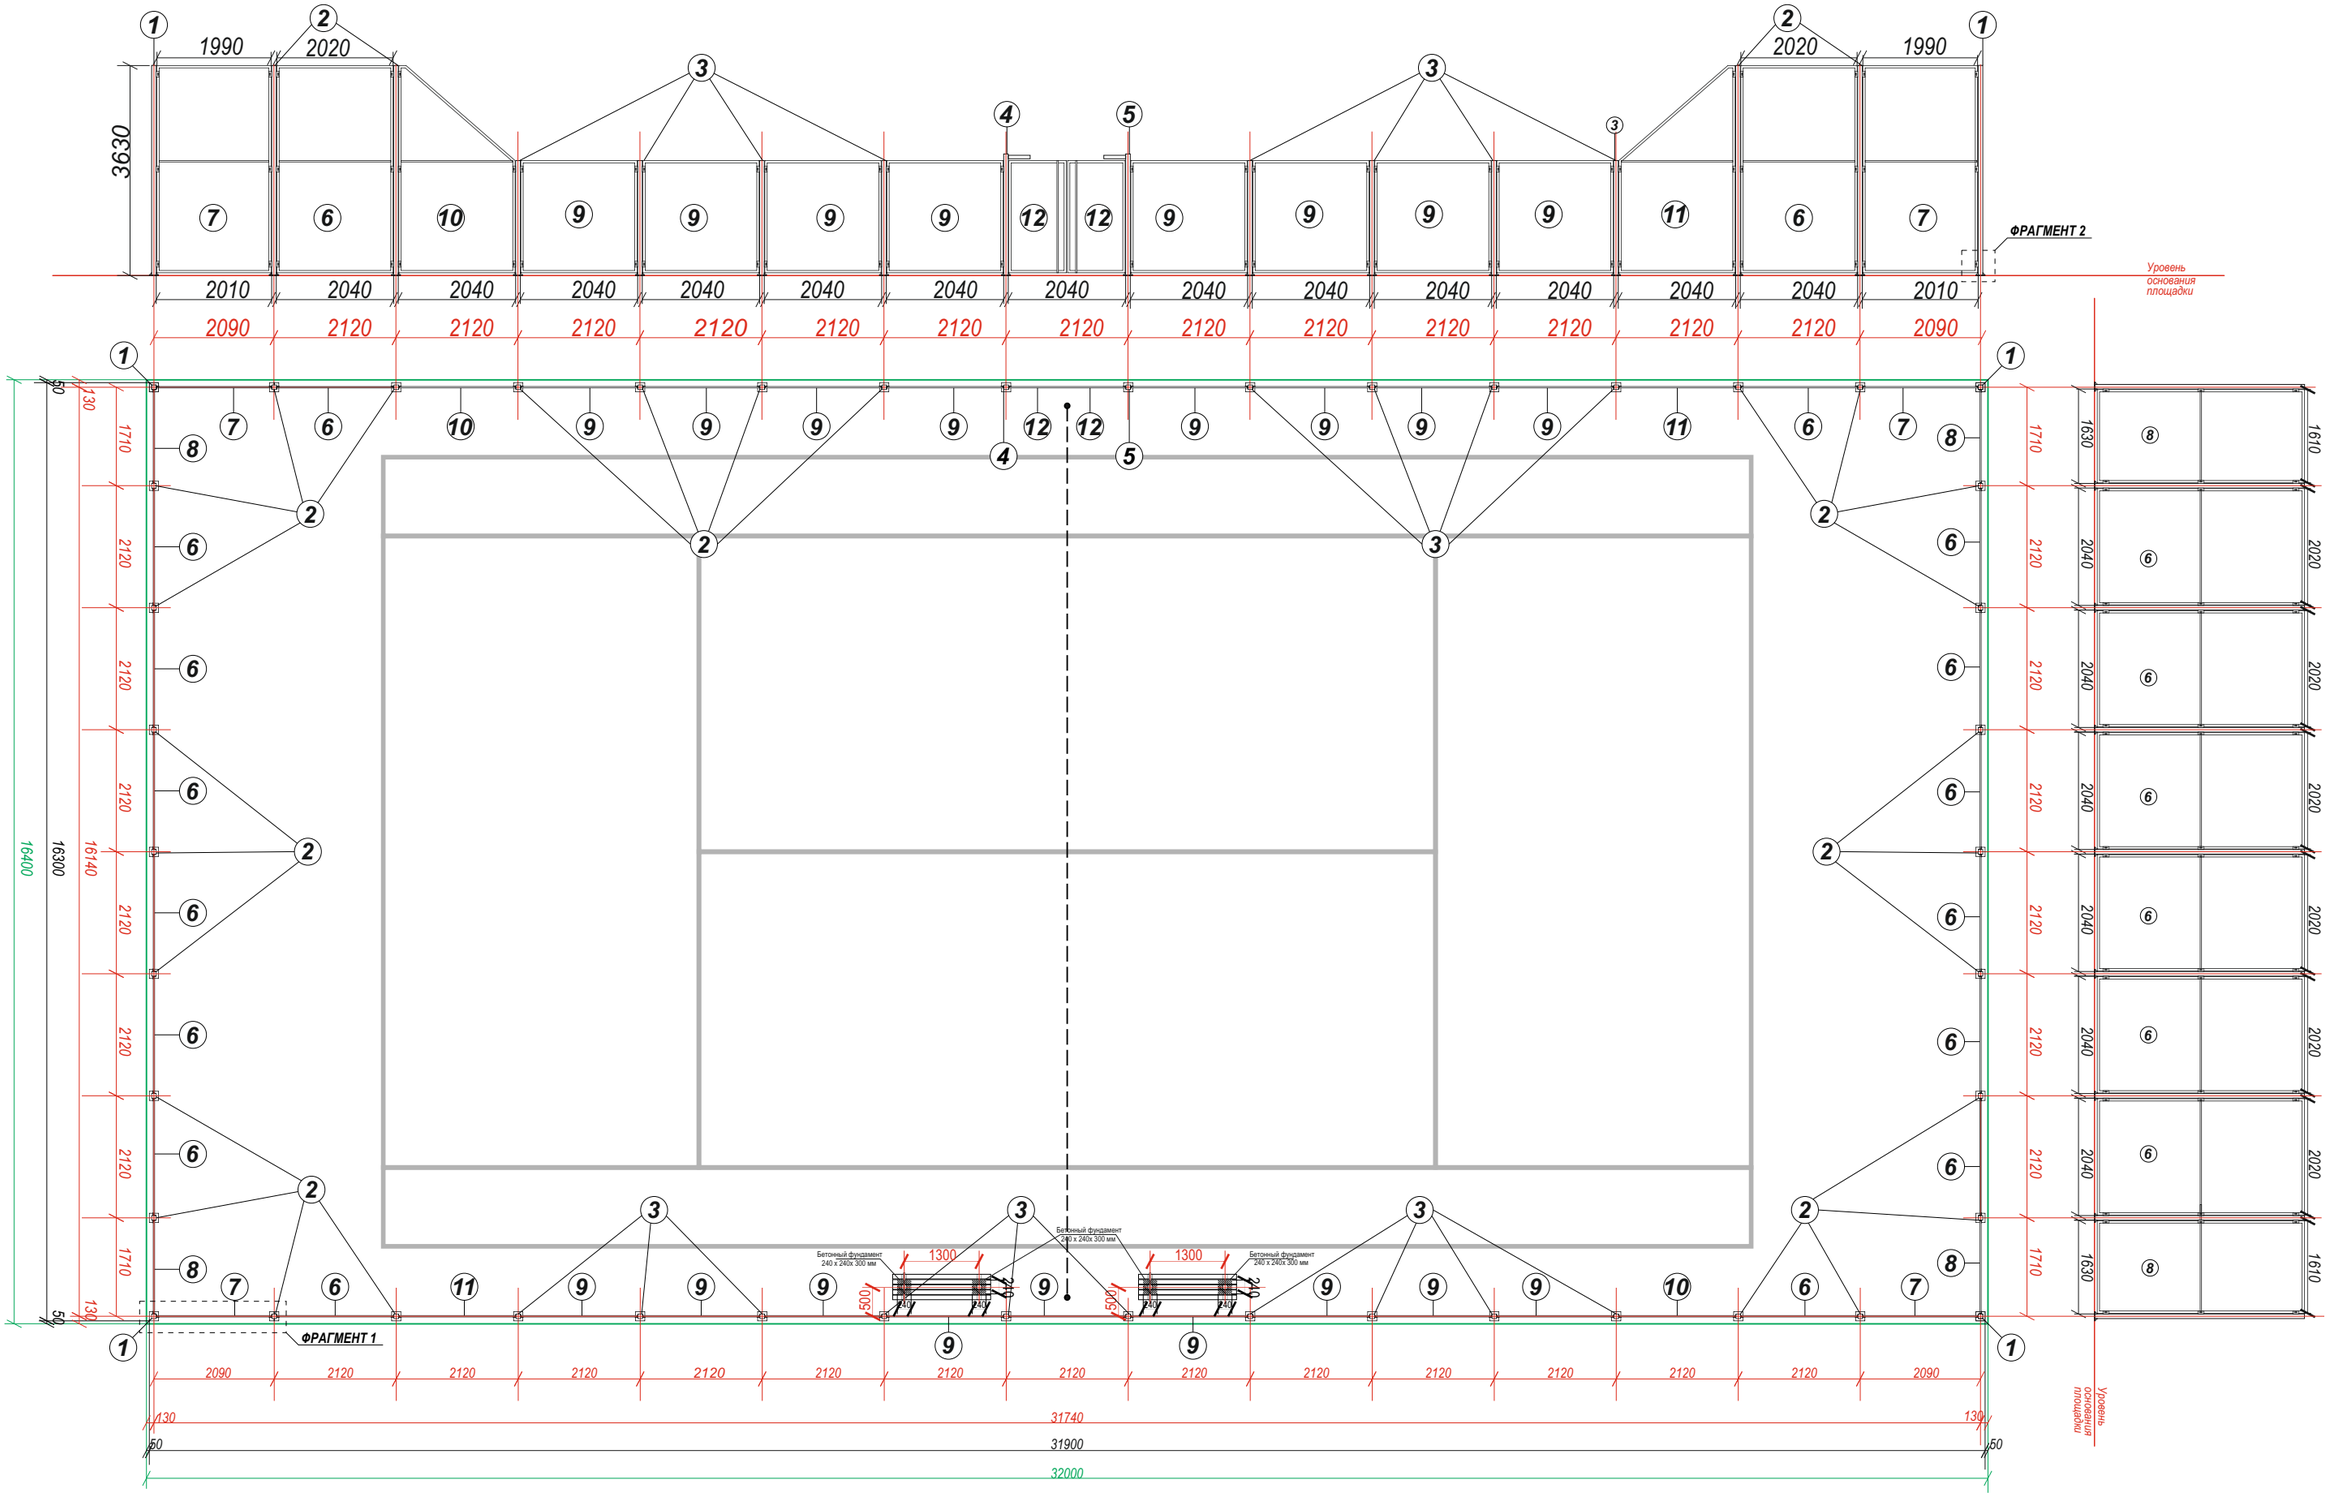


ЛАВКА

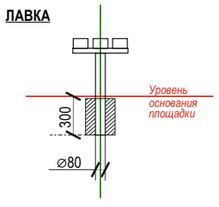


		Подпись	Дата	Рос Спорт Технологии	Стадия	Лист	Листов
					П	1	
Директор							
Дизайнер	Устинова С. Н			**УСТАНОВОЧНЫЙ ЧЕРТЕЖ. ТЕННИСНЫЙ КОРТ** ПЛАН.			


копировал


формат А3


ФРАГМЕНТ 1

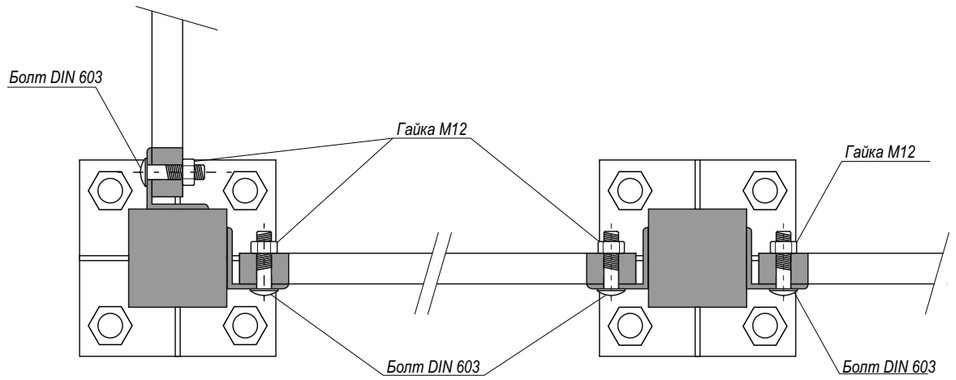

ФРАГМЕНТ 2

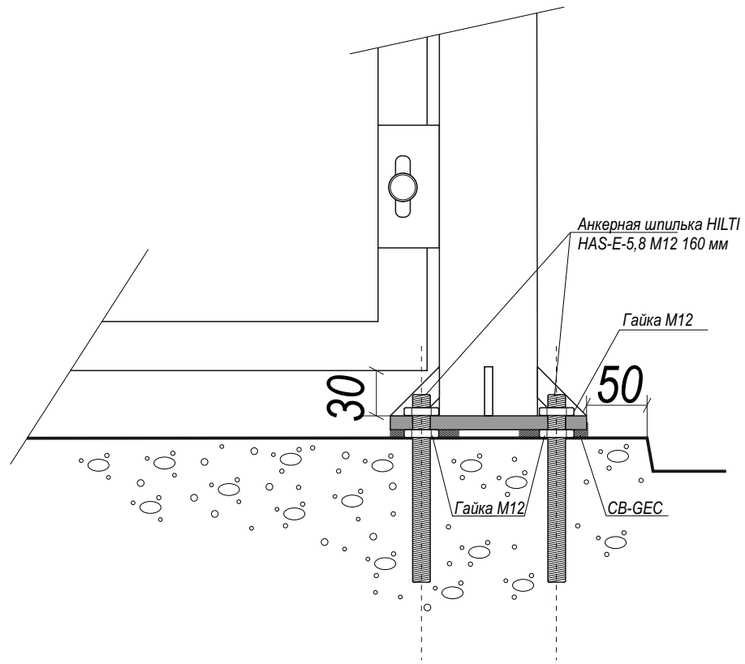

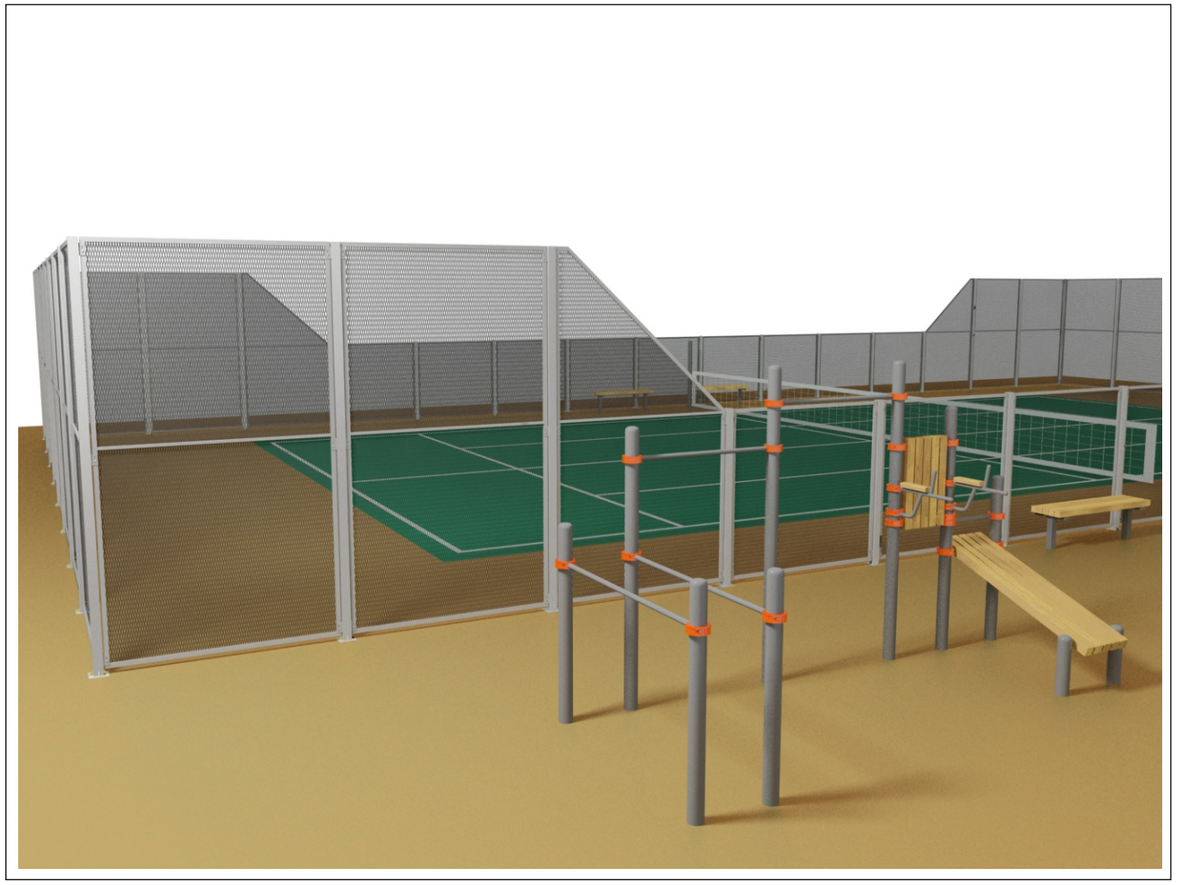

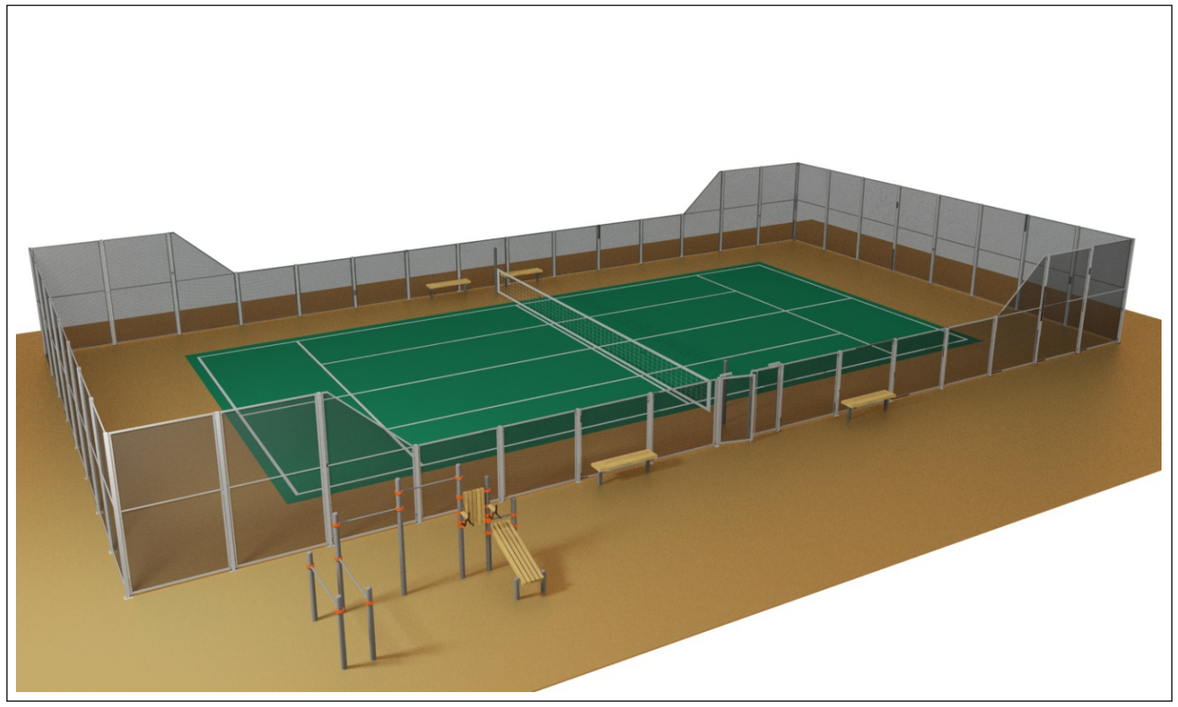


		Подпись	Дата	Рос Спорт Технологии	Стадия	Лист	Листов
					П	2	
Директор							
Дизайнер	Устинова С. Н			**УСТАНОВОЧНЫЙ ЧЕРТЕЖ. ТЕННИСНЫЙ КОРТ** ОБЩИЙ ВИД. ФРАГМЕНТЫ.			

копировал


формат А3

1.

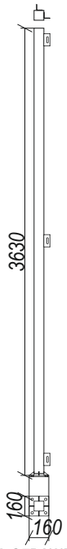

СТОЙКА ОГРАЖДЕНИЯ
УГЛОВАЯ 3600

2.

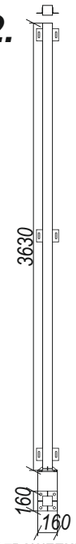


СТОЙКА ОГРАЖДЕНИЯ 3600

3.




СТОЙКА ОГРАЖДЕНИЯ 2000

4.

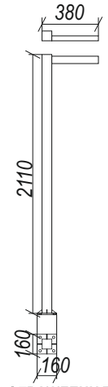


СТОЙКА ОГРАЖДЕНИЯ 2000
ВХОДНАЯ ЛЕВАЯ

5.

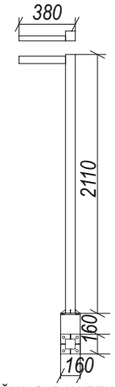


СТОЙКА ОГРАЖДЕНИЯ 2000
ВХОДНАЯ ПРАВАЯ

6.

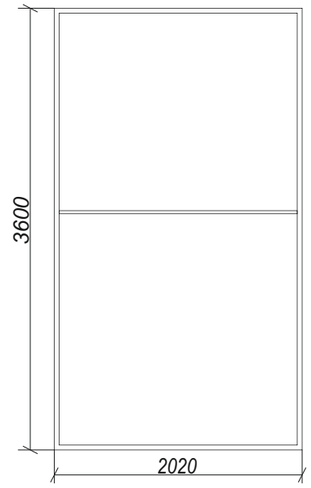


ПАНЕЛЬ ОГРАЖДЕНИЯ 3600 x 1220

7.

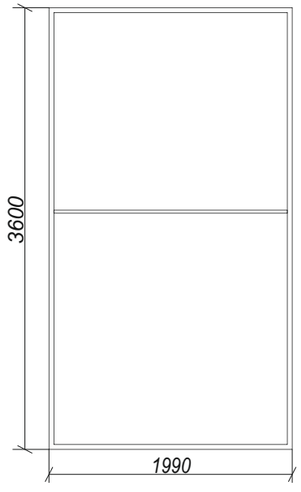


ПАНЕЛЬ ОГРАЖДЕНИЯ 3600 x 1990

8.

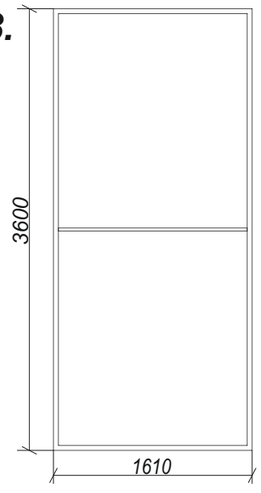


ПАНЕЛЬ ОГРАЖДЕНИЯ 3600 x 1610

9.

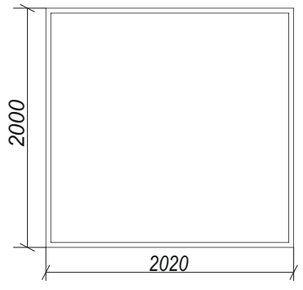


ПАНЕЛЬ ОГРАЖДЕНИЯ ПРАВАЯ
2000 x 2020

10.

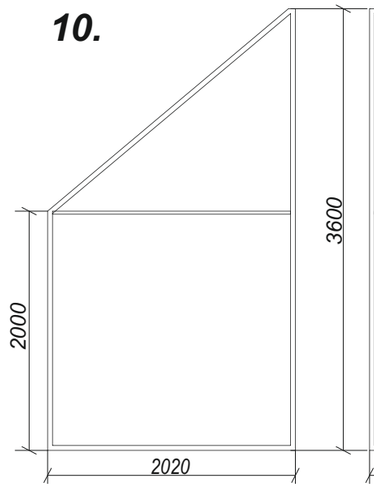


ПАНЕЛЬ ОГРАЖДЕНИЯ ЛЕВАЯ
3600/2000 x 2020

11.

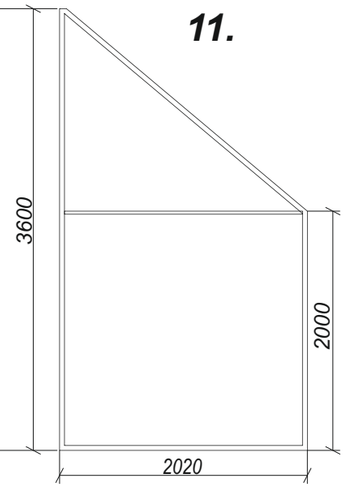

ПАНЕЛЬ ОГРАЖДЕНИЯ ПРАВАЯ
3600/2000 x 2020

12.

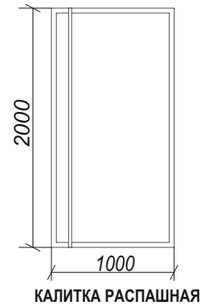

КАЛИТКА РАСПАШНАЯ
2000 x 1000

СПЕЦИФИКАЦИЯ


№	НАИМЕНОВАНИЕ	АРТИКУЛ	КОЛ-ВО
1	СТОЙКА ОГРАЖДЕНИЯ УГЛОВАЯ 3600	СОУ.3630.80.80.3.Ф12/Ф14/ФК12.Ц	4
2	СТОЙКА ОГРАЖДЕНИЯ 3600	СО.3630.80.80.3.Ф12/Ф14/ФК12.Ц	22
3	СТОЙКА ОГРАЖДЕНИЯ 2000	СО.2030.80.80.3.Ф12/Ф14/ФК12.Ц	18
4	СТОЙКА ОГРАЖДЕНИЯ 2000 ВХОДНАЯ ЛЕВАЯ	СОВ.2110.80.80.3.Ф12/Ф14/ФК12.Ц.ЛЕВ	1
5	СТОЙКА ОГРАЖДЕНИЯ 2000 ВХОДНАЯ ПРАВАЯ	СОВ.2110.80.80.3.Ф12/Ф14/ФК12.Ц.ЛЕВ	1
6	ПАНЕЛЬ ОГРАЖДЕНИЯ 3600 x 2020	ПО.3600.2020.40.25.2.ОЦ.ЦПВС.100.50.25.20	16
7	ПАНЕЛЬ ОГРАЖДЕНИЯ 3600 x 1990	ПО.3600.1990.40.25.2.ОЦ.ЦПВС.100.50.25.20	4
8	ПАНЕЛЬ ОГРАЖДЕНИЯ 3600 x 1610	ПО.3600.1610.40.25.2.ОЦ.ЦПВС.100.50.25.20	4
9	ПАНЕЛЬ ОГРАЖДЕНИЯ 2000 x 2020	ПО.2000.2020.40.25.2.ОЦ.ЦПВС.100.50.25.20	17
10	ПАНЕЛЬ ОГРАЖДЕНИЯ ЛЕВАЯ 3600/2000 x 2020	ПО.3600-2000.2020.40.25.2.ОЦ.ЦПВС.100.50.25.20.ЛВ	2
11	ПАНЕЛЬ ОГРАЖДЕНИЯ ПРАВАЯ 3600/2000 x 2020	ПО.3600-2000.2020.40.25.2.ОЦ.ЦПВС.100.50.25.20.ПР	2
12	КАЛИТКА РАСПАШНАЯ 2000 x 1000	КР.2000.1000.60.40.2.ОЦ.ЦПВС.100.50.25.20	2

		Подпись	Дата	Рос Спорт Технологии	Стадия	Лист	Листов
					П	3	
Директор							
Дизайнер	Устинова С. Н			**УСТАНОВОЧНЫЙ ЧЕРТЕЖ. ТЕННИСНЫЙ КОРТ**			
				СПЕЦИФИКАЦИЯ ДЕТАЛЕЙ			


копировал


формат А3

Вид спереди

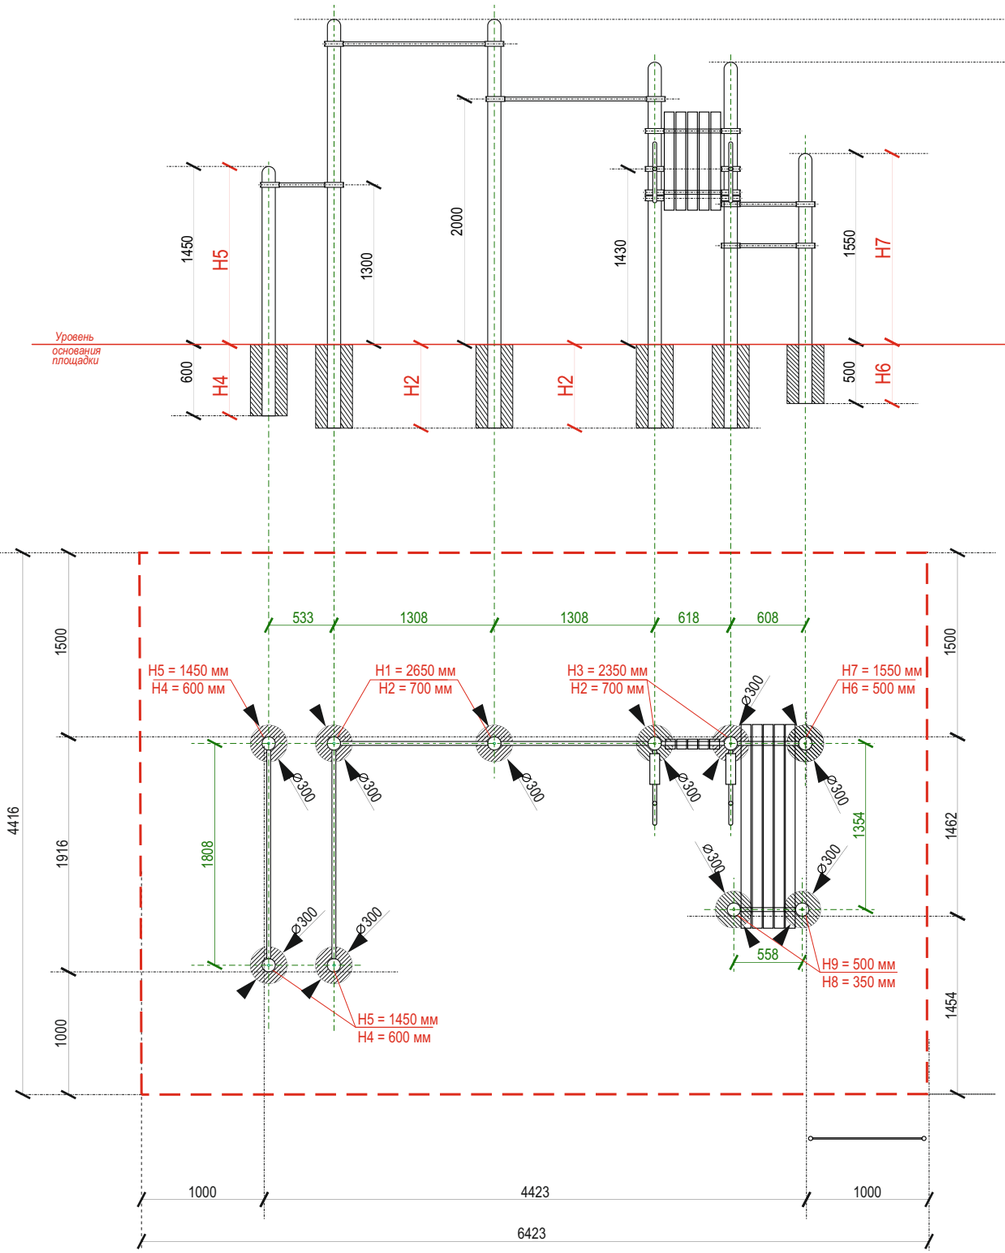

Вид справа

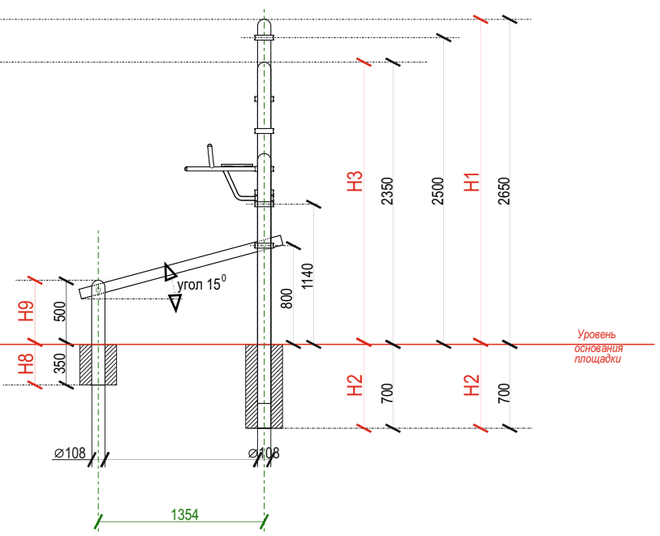

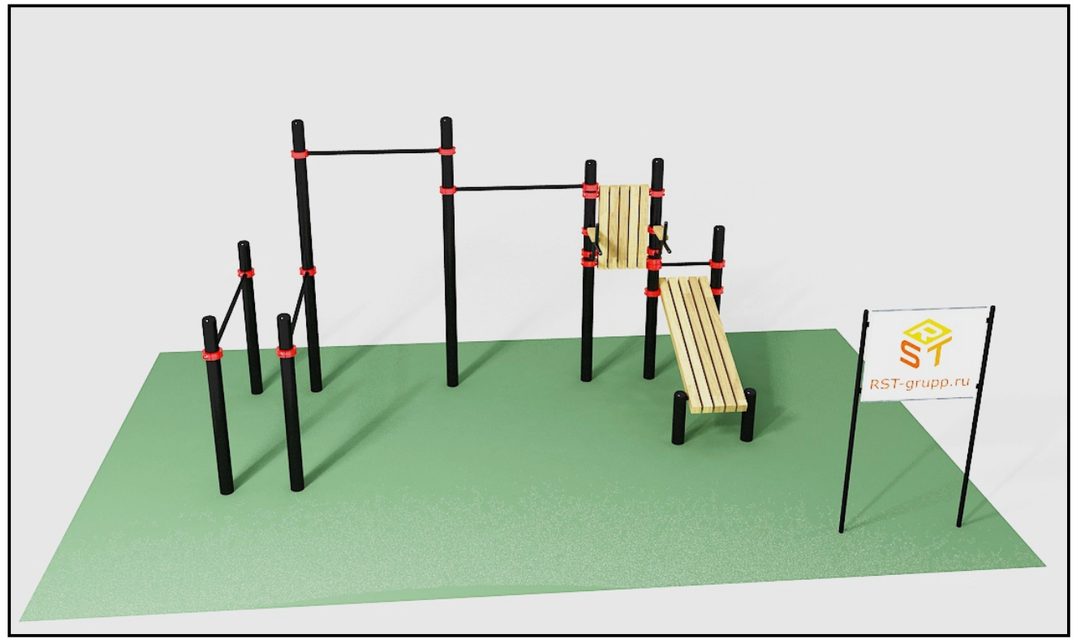

		Подпись	Дата	Рос Спорт Технологии	Стадия	Лист	Листов
					П	4	
Директор							
Дизайнер	Устинова С. Н			**УСТАНОВОЧНЫЙ ЧЕРТЕЖ. ТЕННИСНЫЙ КОРТ** КОМПЛЕКС ТУРНИКОВ.			

копировал

формат А3